


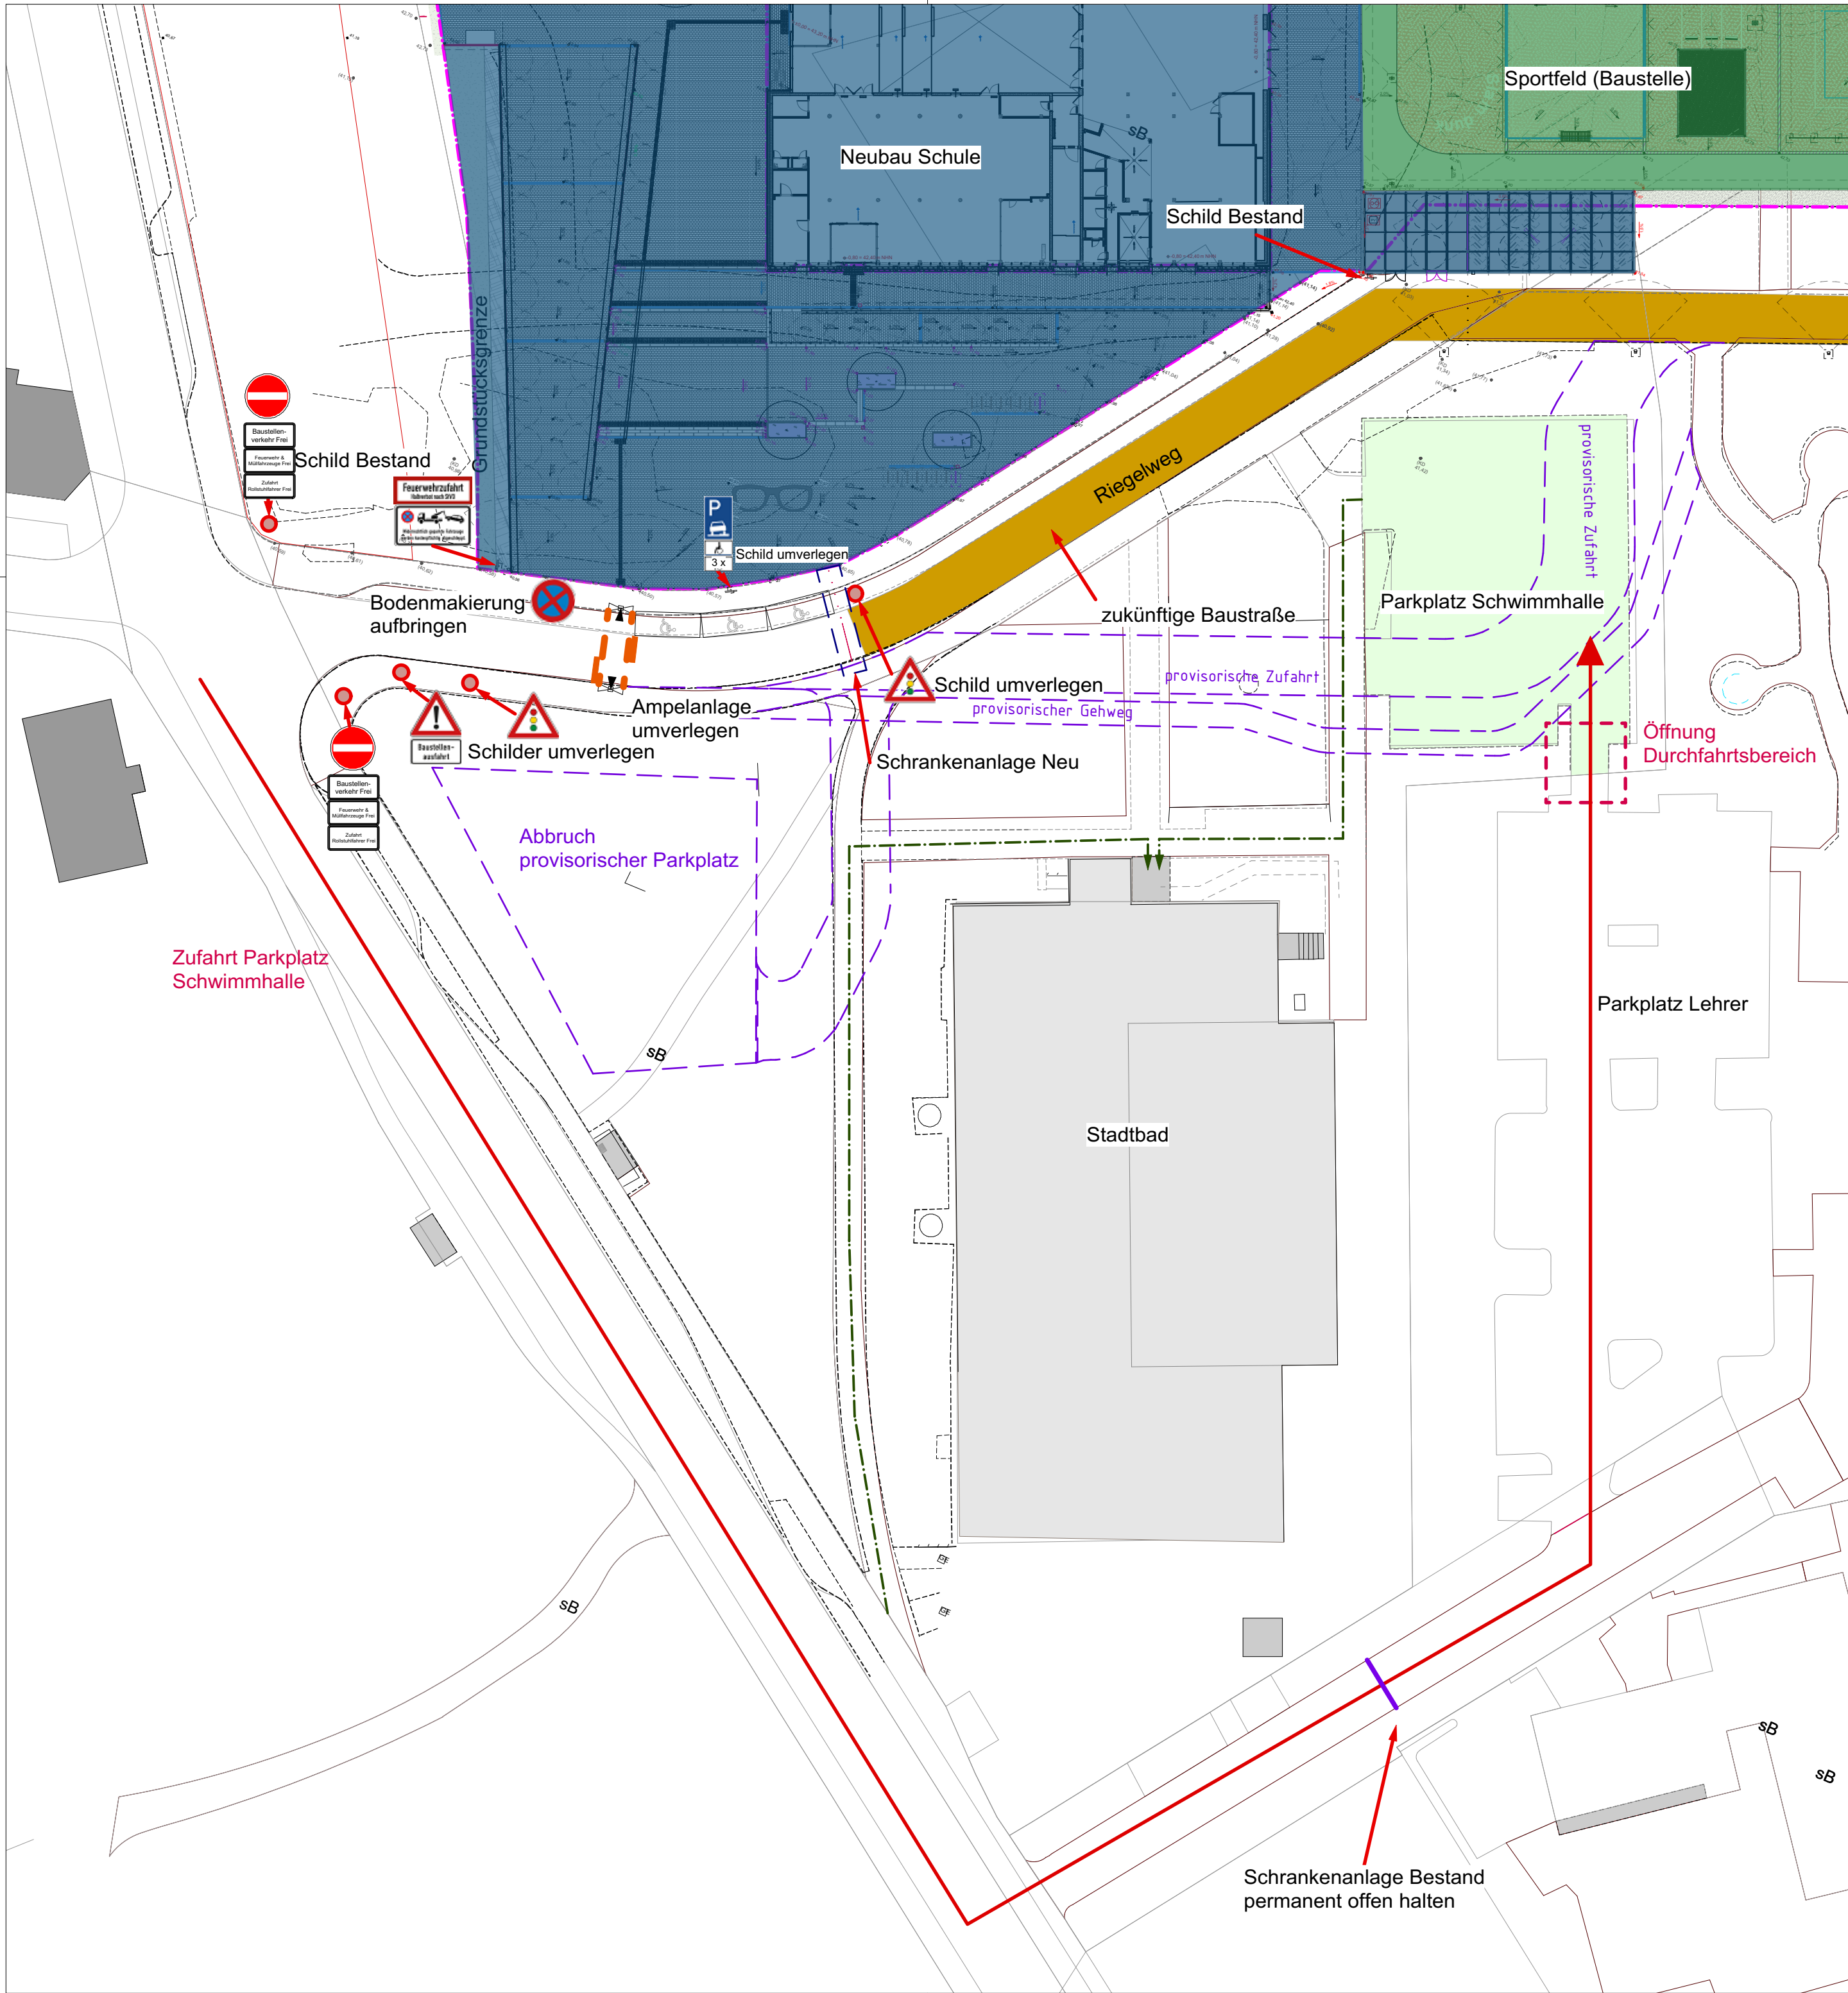

- Neubau Schule fertig gestellt
- Sportfeld derzeit im Bau
- Parkplatz Schwimmhalle Bestand
- Parkplatz Lehrer Bestand
- Stadtbad Bestand
- Zukünftige Baustraße
- Schranksanlage, feuerwehrüberschließbar, 4m Breit inkl. Fundament & Anschlagbaum
- Neue Zufahrt Parkplatz Schwimmhalle
- Zuwegung Schwimmhalle
- Abbruch provisorische Baustraße und Zufahrt Parkplatz Schwimmhalle

Grundlage	Alle Maße sind am Bau zu prüfen! Alle Durchbrüche gem. Angabe Statik und Haustechnik! Alle statischen notwendigen Angaben gem. Statik! Die Pläne gelten nur in Zusammenhang mit den Positions- und Schalplänen des Ingenieurbüro Tragwerksplanung! Alle Unstimmigkeiten sind den Architekten und der Bauleitung mitzuteilen!		
Baumaßnahme	GHGS Neubau Gustav-Heinemann-Gesamtschule Grundstück Schonnebeckhöfe, 45309 Essen		
Bauherr	 Stadt ESSEN - Immobilienwirtschaft Lindenalle 59-67 45127 Essen		
Gebäudeplaner Planung Hochbau	 SEHW Architektur GmbH Wikingerufer 7, 10555 Berlin Tel: 030/ 30 87 85 - 10 Fax: 030/ 30 87 85 - 20		
Fachplaner Tragwerksplanung	 Ingenieurbüro Wetzel & von Seht Gutenbergstr. 4, 10587 Berlin Tel: 030/ 74 00 66 - 0 Fax: 030/ 74 00 66 - 22		
TGA HLSE	 BLS Energieplan GmbH EUREF-Campus 12, Torgauer Straße 12-15 10829 Berlin Tel: 030/ 533281-0		
Aussenanlagen	 STraum a. Gesellschaft von Landschaftsarchitekten mbH Waldemarstraße 33, 10999 Berlin Tel: 030/ 616 60 90 Fax: 030/ 616 60 917		
Brandschutz	 hhpberlin. Ingenieure für Brandschutz GmbH Rotherstraße 19, 10245 Berlin Tel.: 030/ 89 59 55 0 Fax: 030/ 89 59 55 9 101		
Akustik	 Akustik-Ingenieurbüro Moll GmbH Elvirasteig 11, 14163 Berlin Tel: 030/ 809 98 7-0 Fax: 030/ 802 30 94		
	Datum: 29.10.21	gezeichnet: NM	geprüft: --
Änderungen	XX	xx.xx.xxxx	xx/xxx
			Planungsbasis
	IA	--	--
	ohne	08.10.2021	NM
	Index	Datum	Bearbeiter
			Änderungsbeschreibung
Planungsphase	Ausführungsplanung		
Planinhalt	Stichstraße - Verkehrsplanung und Andienung Parkplatz		
Planformat	Maßstab: 420x594 1:500	Plancodierung/ Dateiname: GHGS_XX_LAR_LP_AU_032_AU_XX	
CAD	Projektname: GHGS	Projekt_Bauteil_Planinhalt_Planart_Geschoss_fortl. Nr._Lph_Index	
Planungsbasis	Urheber: STRauma.	Datum: 08.10.2021	